


PLANTA 1º PAVIMENTO – eixos 1 a 13  
escala 1:50

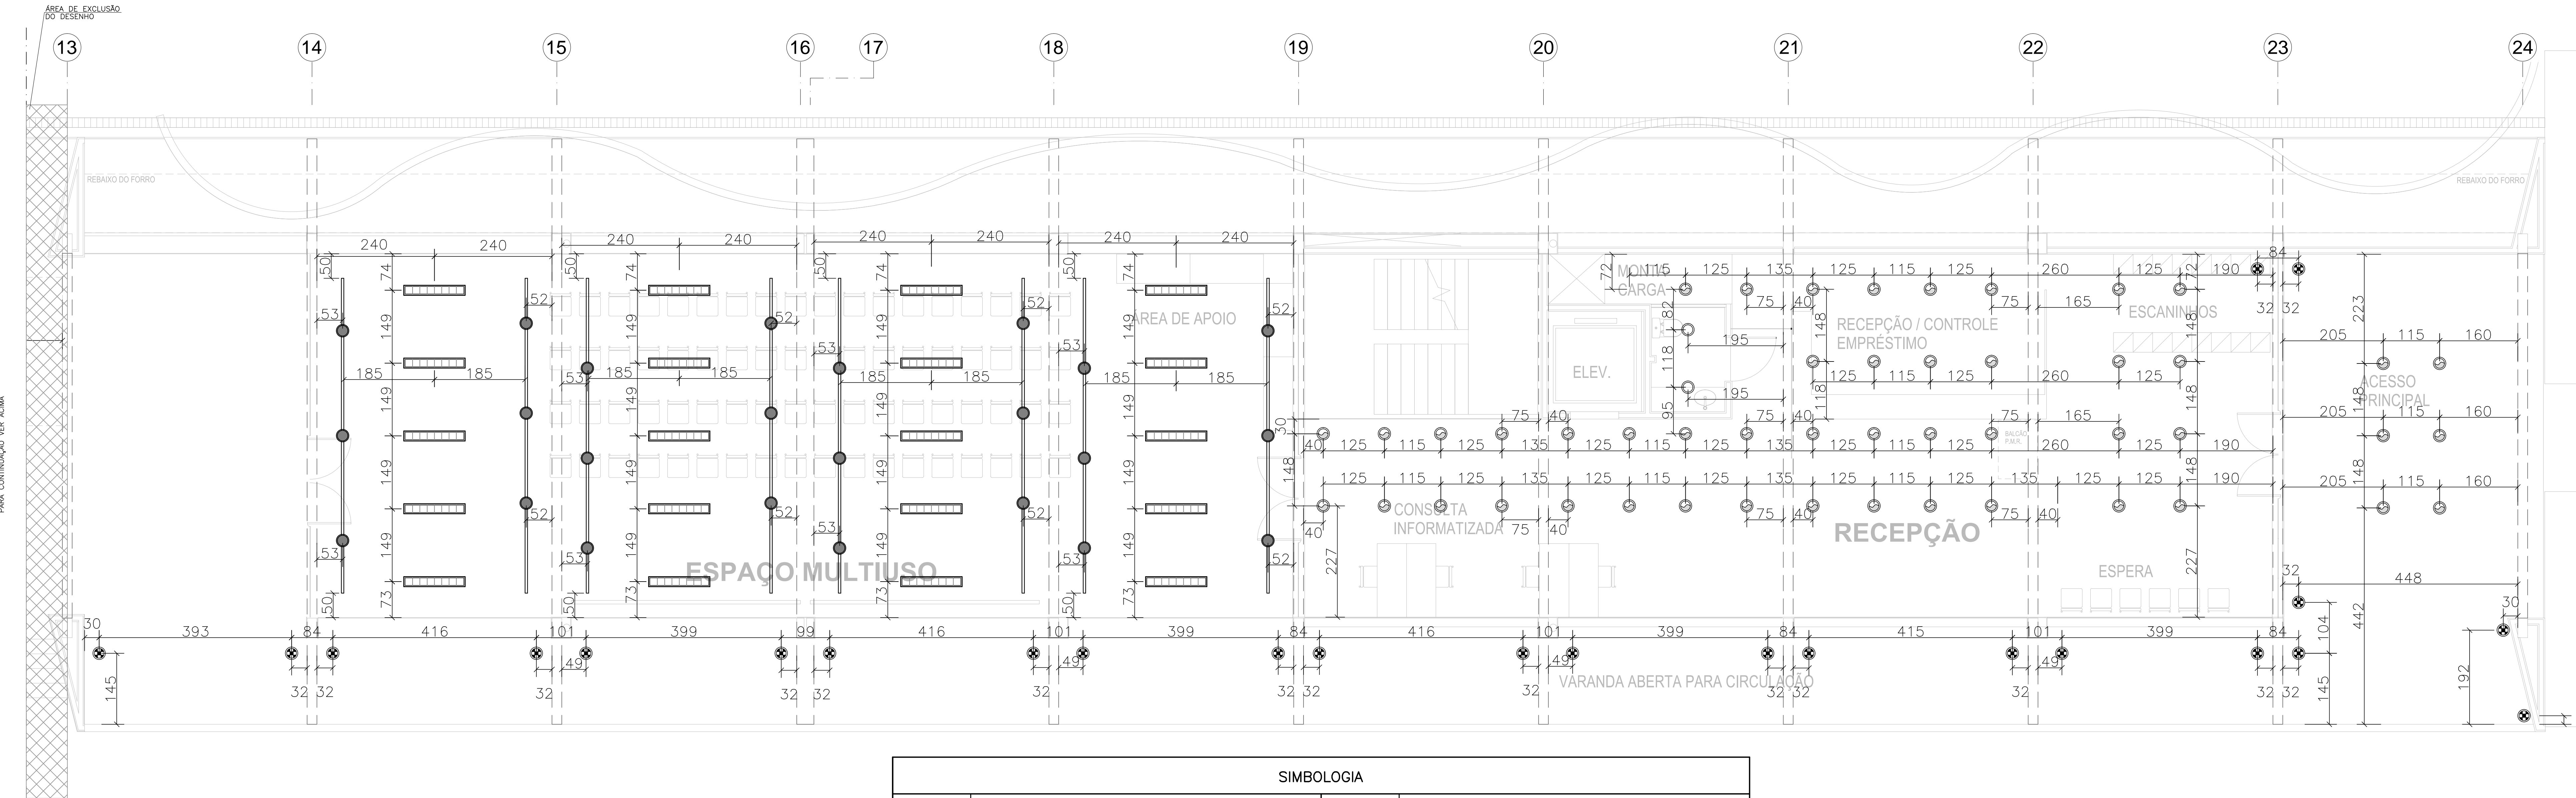

PLANTA 1º PAVIMENTO – eixos 13 a 24  
escala 1:50

SIMBOLOGIA			
SÍMBOLO	DESCRIÇÃO	SÍMBOLO	DESCRIÇÃO
	LUMINÁRIA COMERCIAL PARA 2 LÂMPADAS FLUORESCENTES DE 28W COM ALETAS PARABÓLICAS EM INSTALAÇÃO DE SOBREPOR, NOVA A SER INSTALADA. REF.: 3005 – ITAIM.		LUMINÁRIA CIRCULAR DE EMBUTIR PARA 2 LÂMPADAS 9W, EXISTENTE A SER MANTIDA.
	LUMINÁRIA COMERCIAL PARA 2 LÂMPADAS FLUORESCENTES DE 28W COM ALETAS PARABÓLICAS EM INSTALAÇÃO DE EMBUTIR, NOVA A SER INSTALADA. REF.: 2005 – ITAIM.		LUMINÁRIA CIRCULAR DE EMBUTIR PARA 1 LÂMPADA HQI DE 70W, EXISTENTE A SER MANTIDA.
	LUMINÁRIA COMERCIAL PARA 2 LÂMPADAS FLUORESCENTES DE 16W COM ALETAS PARABÓLICAS EM INSTALAÇÃO DE EMBUTIR EXISTENTE A SER MANTIDA.		LUMINÁRIA CIRCULAR DE EMBUTIR PARA 2 LÂMPADAS DE 9W, TIPO ARANDELA, EXISTENTE A SER MANTIDA.
	LUMINÁRIA CIRCULAR DE EMBUTIR PARA 1 LÂMPADA FLUORESCENTE COMPACTA DE 23W, EXISTENTE A SER MANTIDA OU REMANEJADA.		PROJETOR ORIENTÁVEL PARA FIXAÇÃO EM TRILHO ELETRIFICADO, PARA 7 LÂMPADAS DE LED 1,2W TEMPERATURA DE COR 2700K, COM ACABAMENTO EM PINTURA ELETROSTÁTICA NA COR BRANCA, NOVO A SER INSTALADO. REF.: ABNABRA 7 – ITAIM.
	LUMINÁRIA CIRCULAR DE EMBUTIR PARA 1 LÂMPADA FLUORESCENTE COMPACTA DE 23W, DIFUSOR RECUADO EM VIDRO TEMPERADO, NOVA A SER INSTALADA. REF.: AMBAR – ITAIM.		TRILHO ELETRIFICADO COM 1 CIRCUITO, CORPO EM ALUMÍNIO ESTRUTURADO, DIM.: 35x30mm. REF.: T1-3M – ITAIM.

NOTA  
A ALIMENTAÇÃO ELÉTRICA DAS LUMINÁRIAS, TANTO DAS NOVAS QUANTO DAS EXISTENTES, DEVERÁ SER MANTIDA. QUANDO NECESSÁRIO, OS CIRCUITOS E OS COMANDOS DEVERÃO SER REMANEJADOS DE MANEIRA A PROVER O MELHOR FUNCIONAMENTO E UTILIZAÇÃO DA ILUMINAÇÃO.

REV	DATA	DESCRIÇÃO DO TRABALHO E/OU REVISÃO
0	22/07/14	EMISSION INICIAL - PROJETO EXECUTIVO

OBSERVAÇÕES

INFORMAÇÕES GERAIS

TIPO DA OBRA:	Projeto específico	ÁREA DO TERRENO:	1208,90m²
ÁREA DE PROJEÇÃO:	1206,90m²	NÚMERO DE PAVIMENTOS:	3
ÁREA A CONSTRUIR:	0	ÁREA TOTAL:	3806,76m²
ÁREA A DEMOLIR:	0	ENDEREÇO:	Rua de Belo nº 188

**eficácia**  
Projetos e Consultoria

R. DR. JARBAS VIDAL GOMES,  
Nº 30 - SALA 410 - CIDADE NOVA  
BELO HORIZONTE/MG  
TELEFAX: (31) 3484-3443  
fabricio.lima@eficaciaprojetos.com.br

RESP. TÉCNICO

FABRICIO SILVA LIMA  
ENG. ELETRICISTA  
CREA 80.08210-MG

FÁBIO JOSÉ MAGIEL DE OLIVEIRA  
ENG. ELETRICISTA  
CREA 117.19210-MG

APROVAÇÃO DO ÓRGÃO DE ORIGEM

COORDENADOR	ELABORADOR
-------------	------------

SUPERVISÃO DO PROJETO

ASSINANTE	DATA	ASSINANTE	DATA
ALEXANDRE BUSTAMANTE	CAU-MG: 64313-0	MARIA AMÉLIA VIEIRA MAIA	CAU-MG: 7778-0
ANAÉLIA PORTUGAL PIRES	MASP: 1.164.870-6		

DEPARTAMENTO DE OBRAS PÚBLICAS DO ESTADO DE MINAS GERAIS

BELO HORIZONTE  
ANEXO BIBLIOTECA PÚBLICA  
REFORMA  
RUA DA BARRA Nº 188 - 3.º ANDAR

LUMINOTÉCNICO  
PLANTA 1º PAVIMENTO

PROJETO	007/2013
DATA	FEV/2013
LUM	
01/03	

