
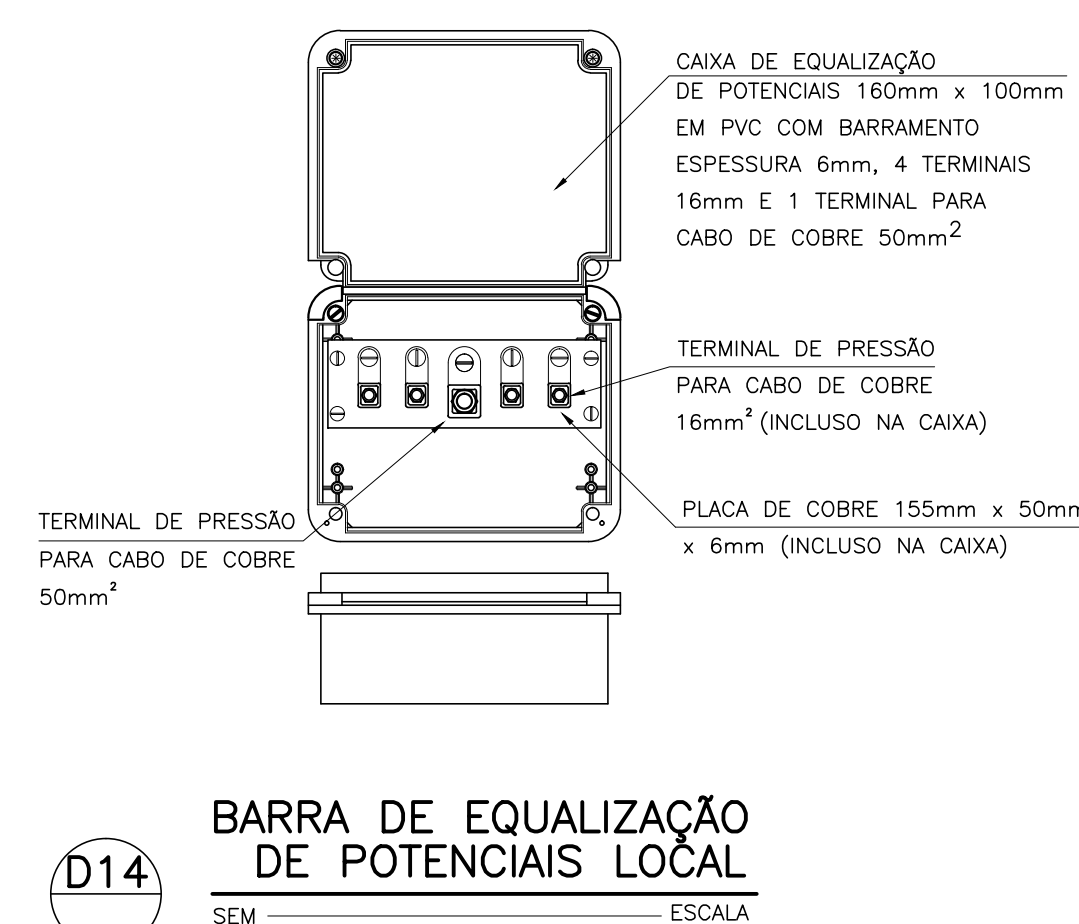
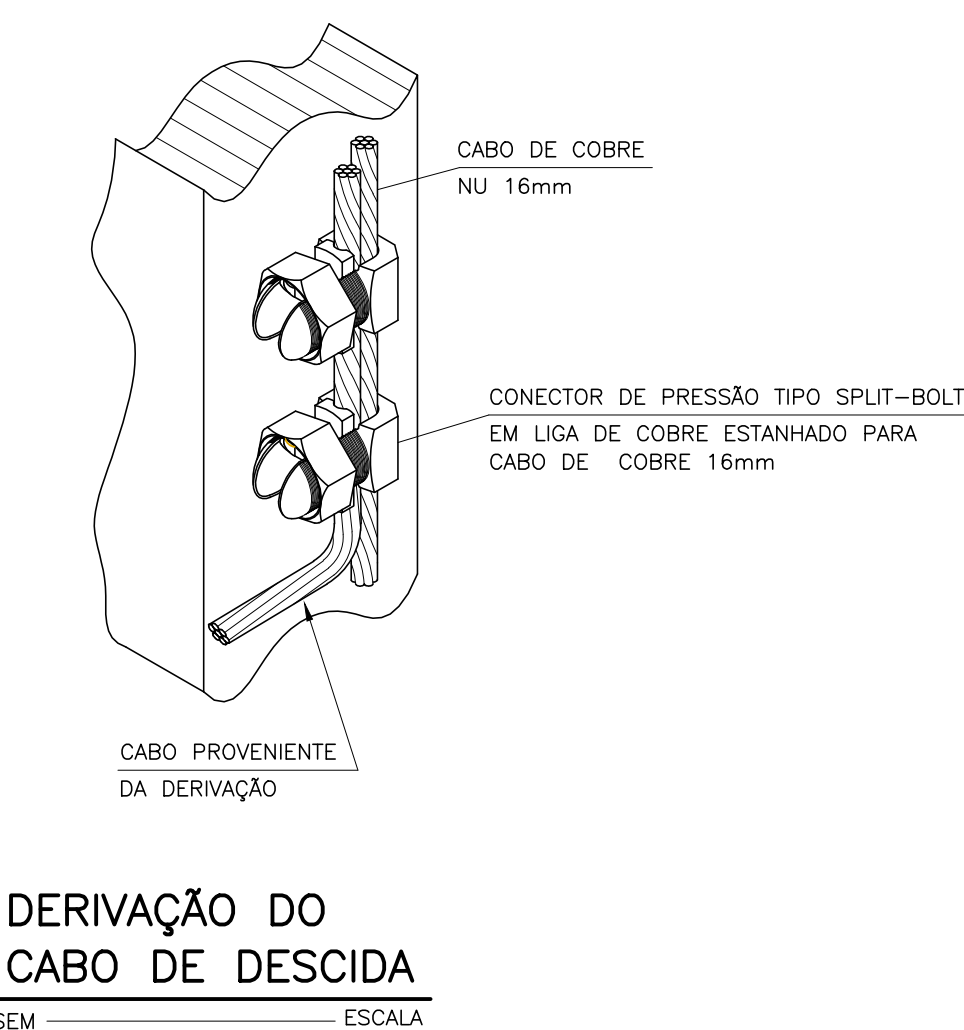
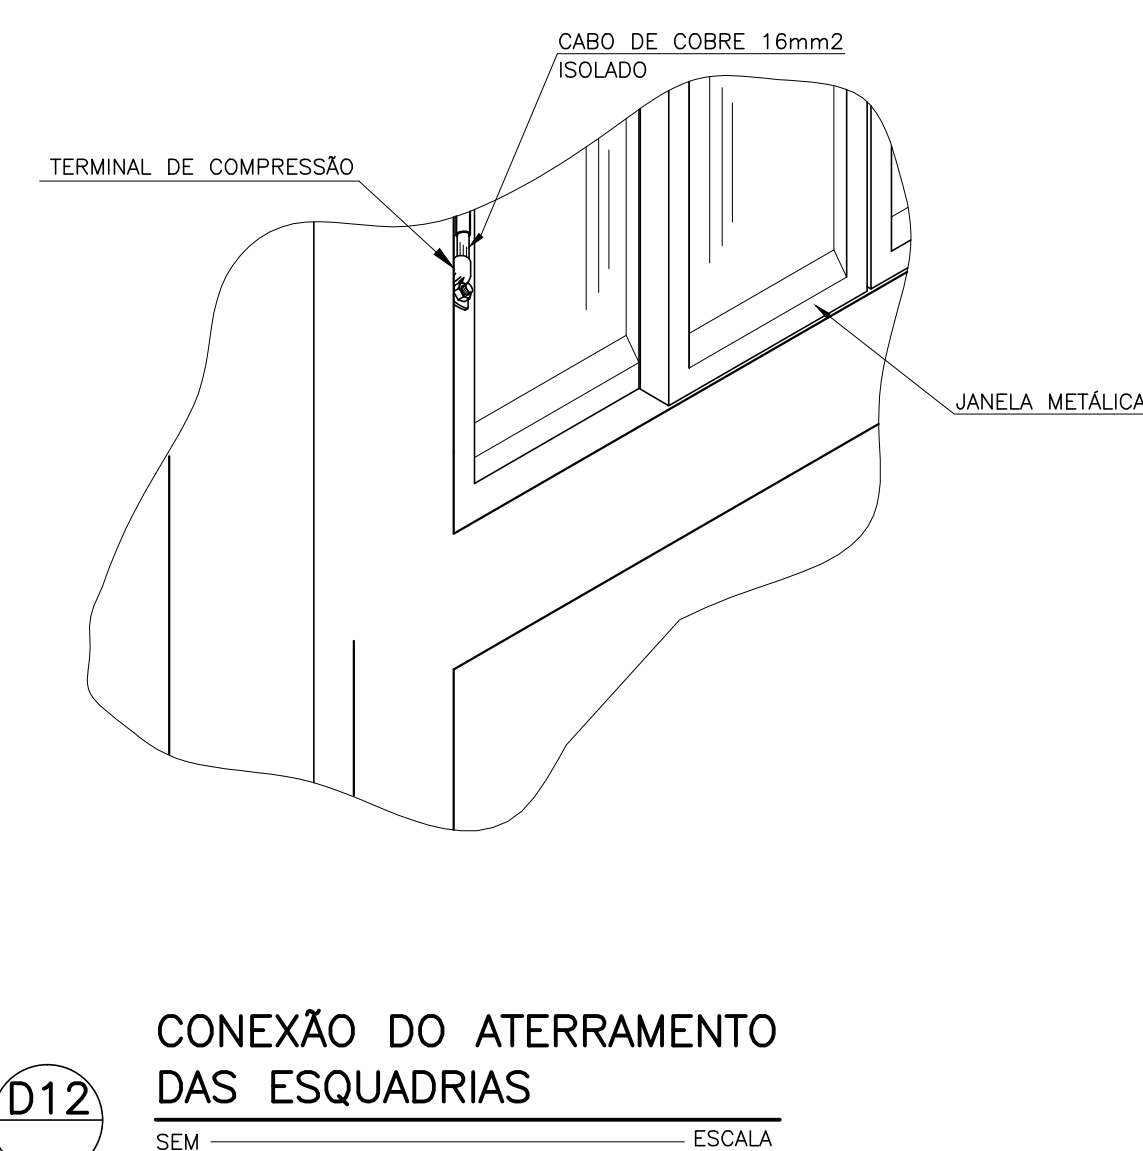
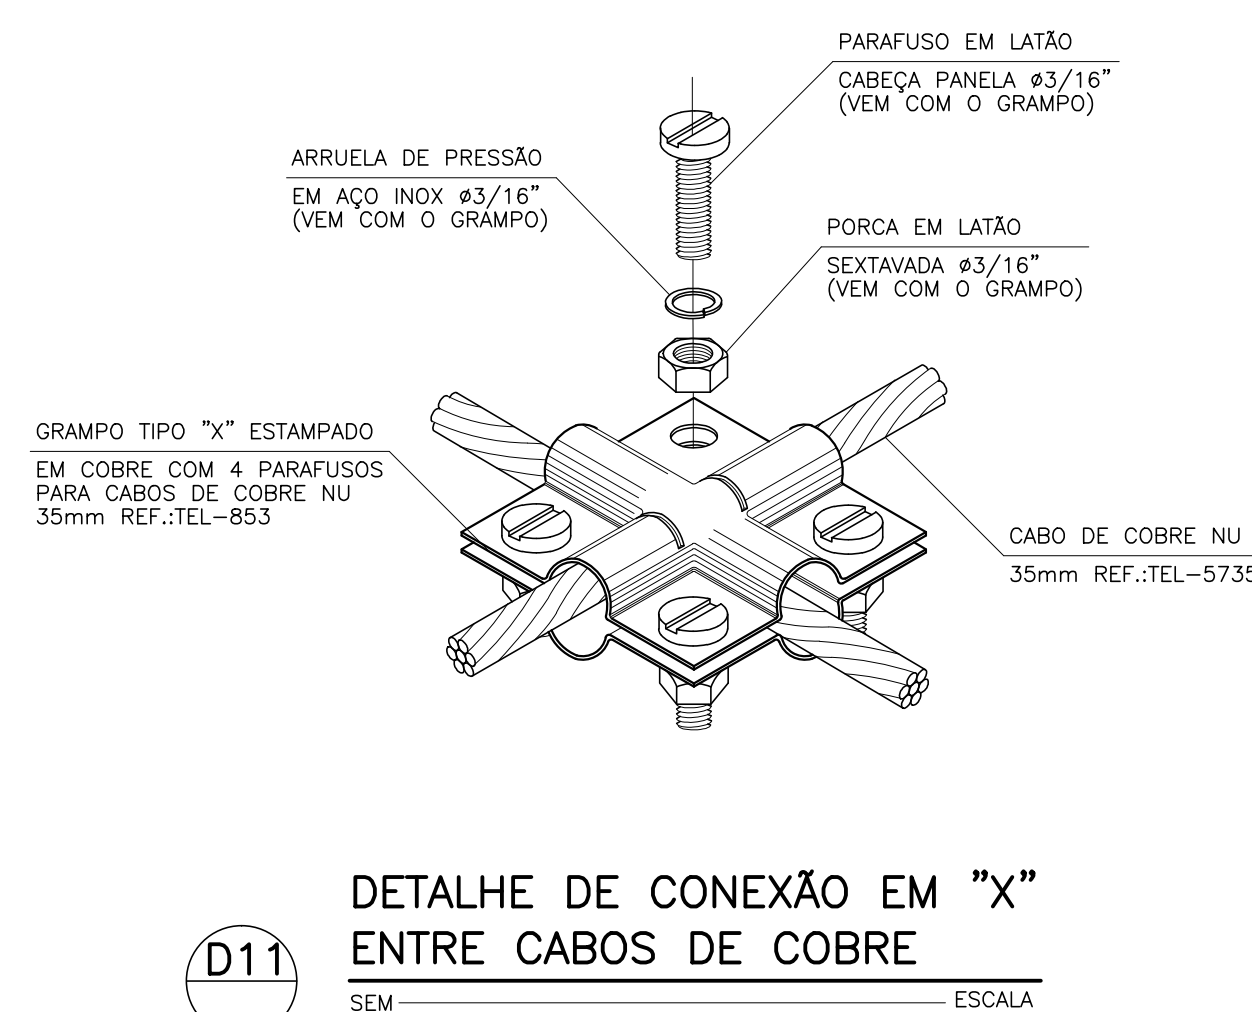
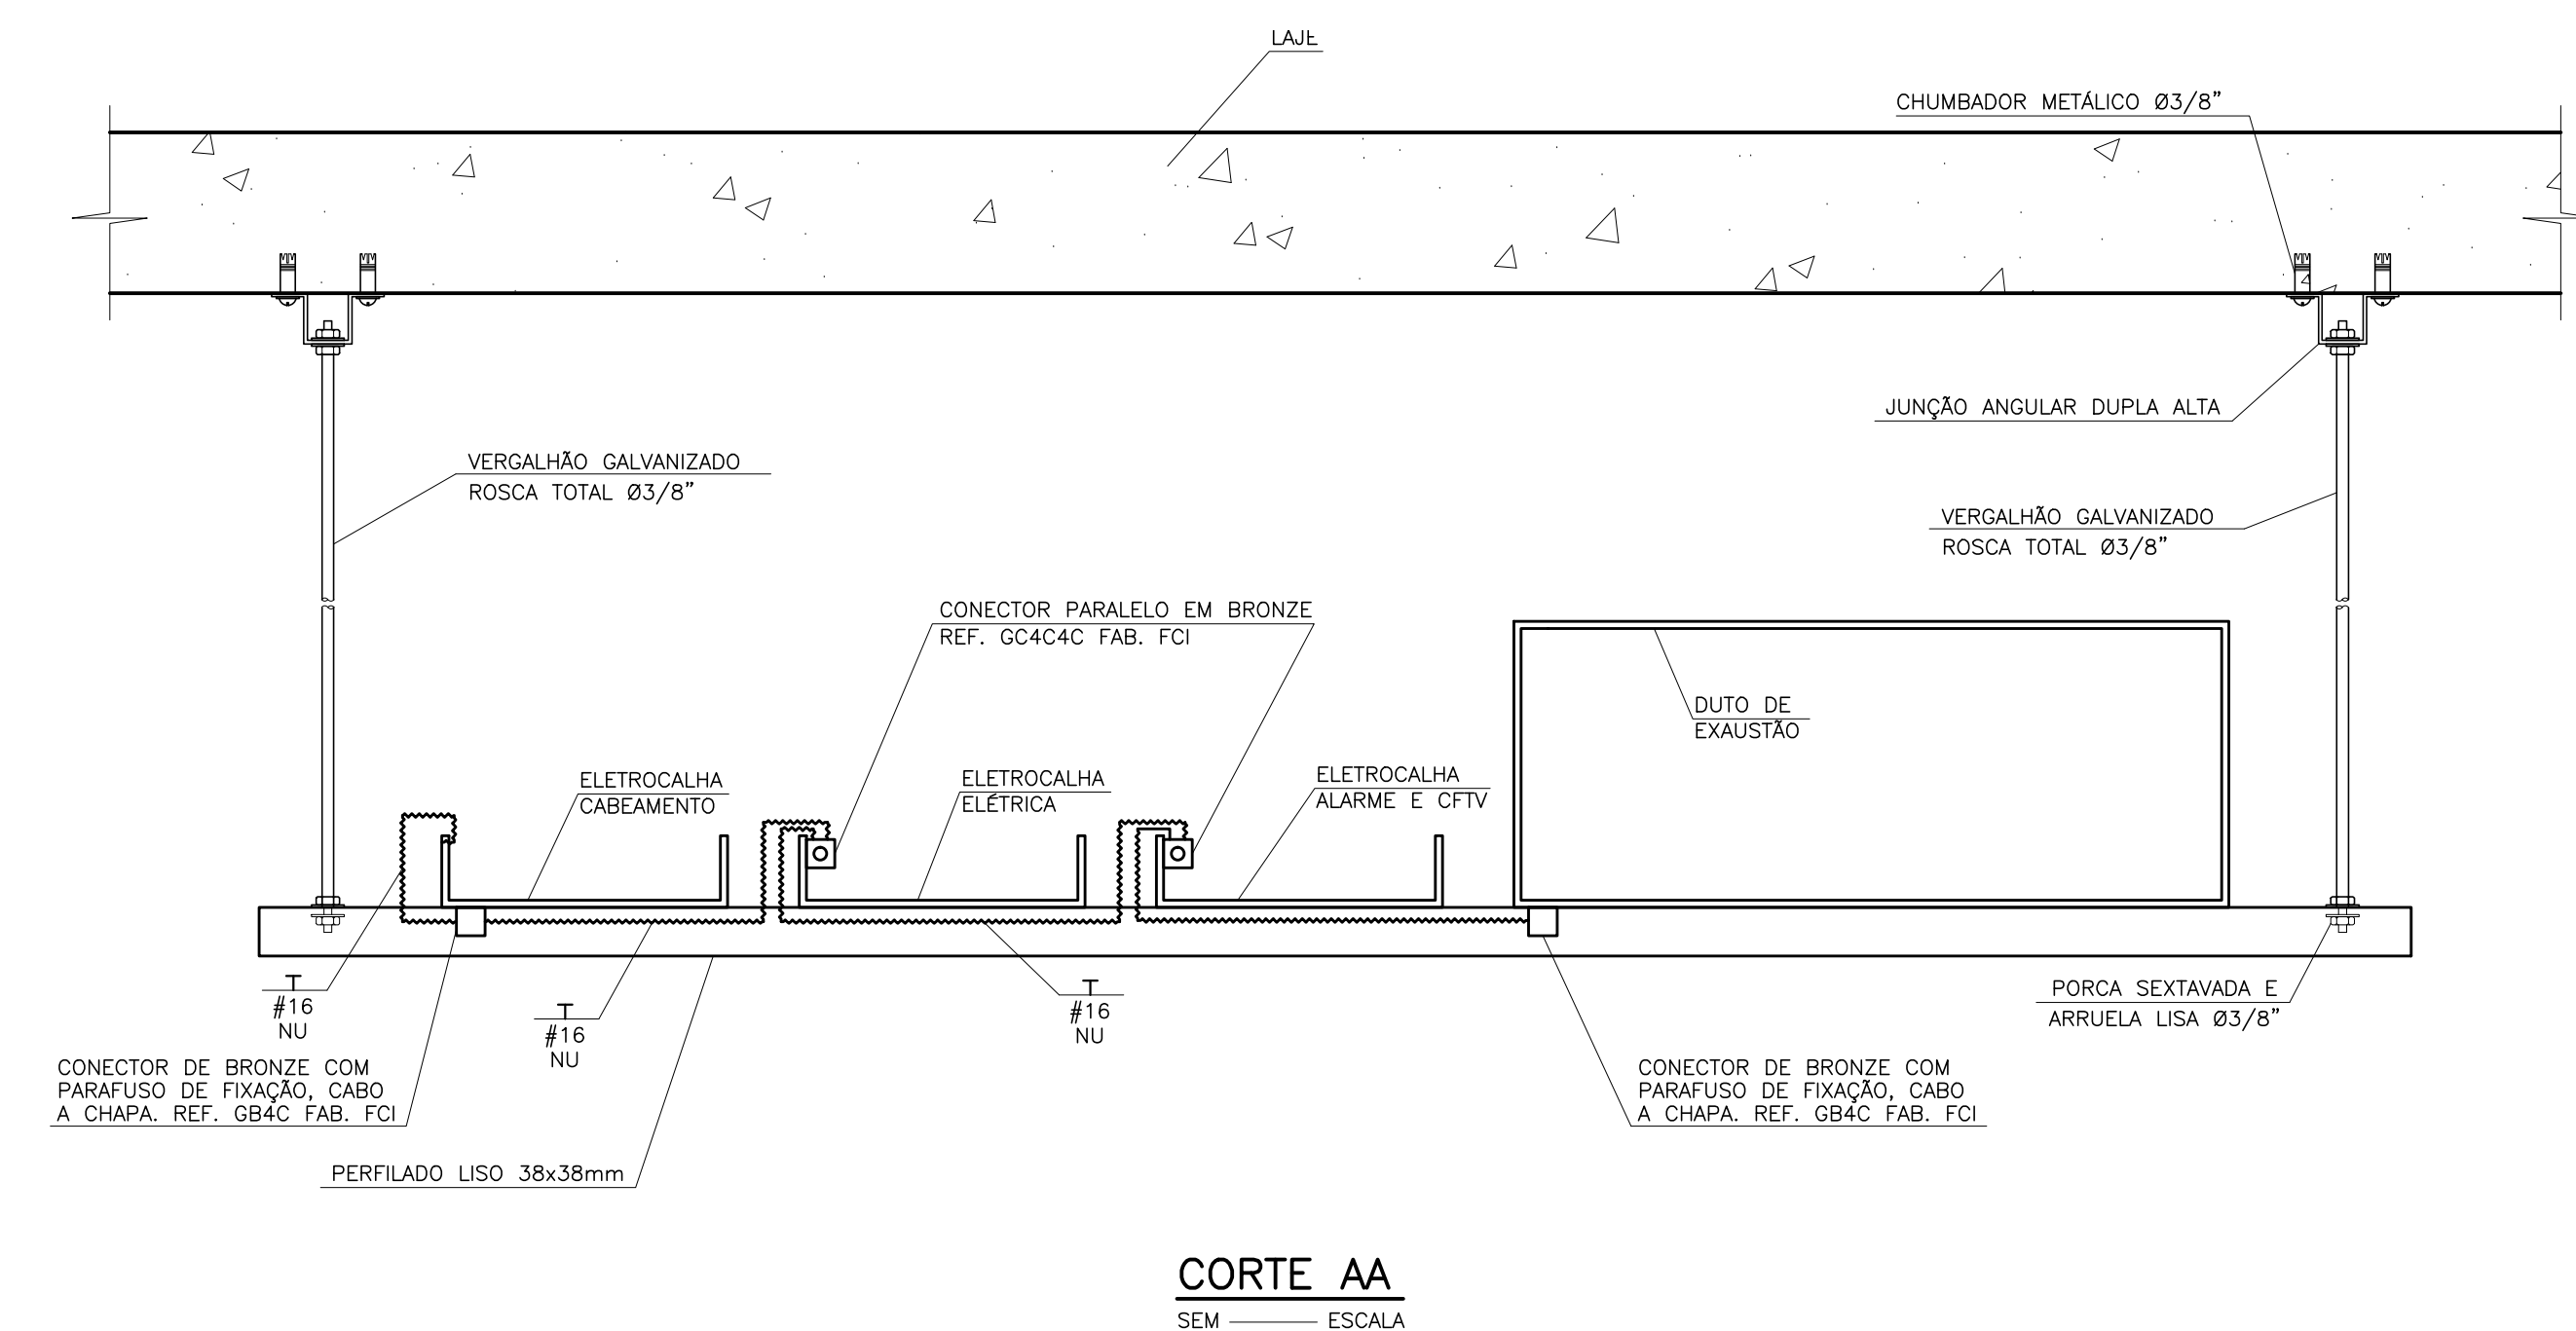
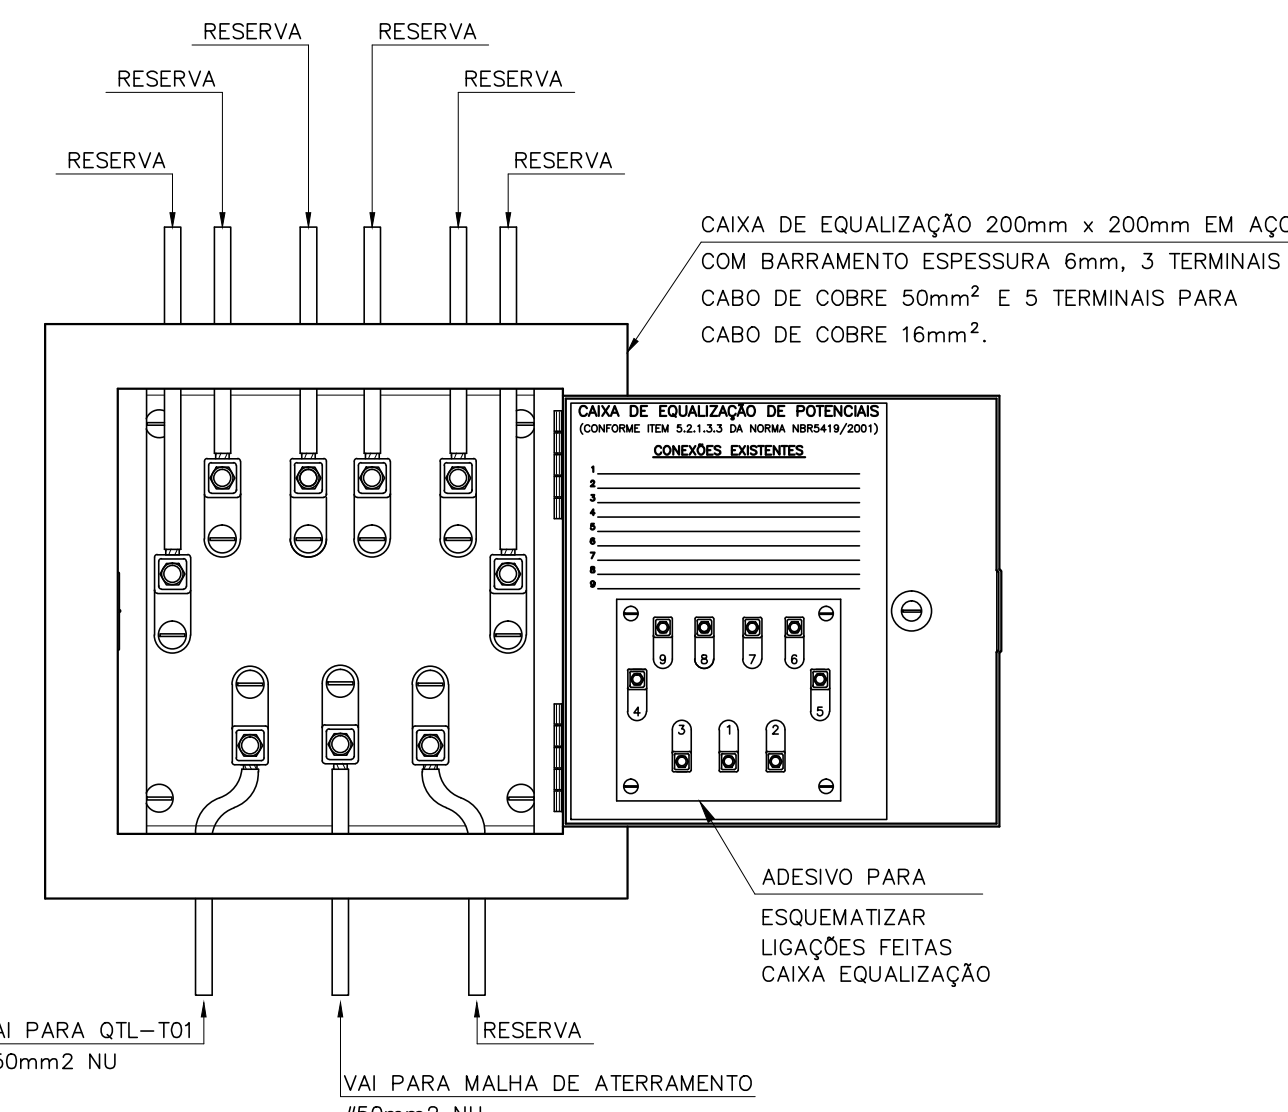
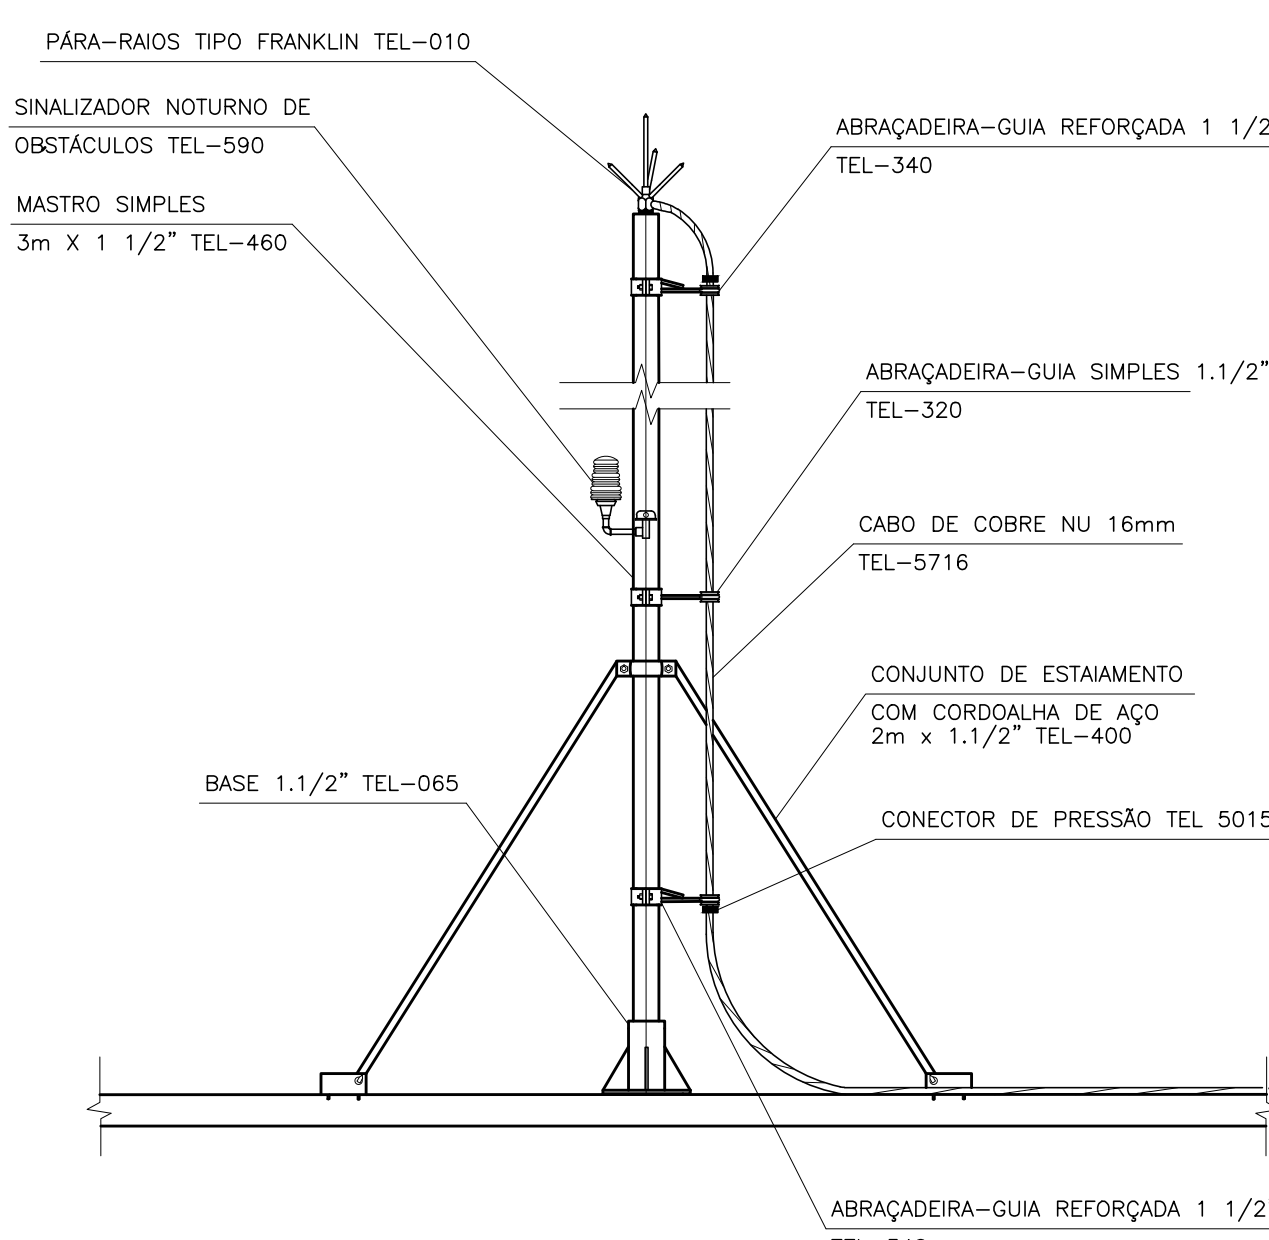
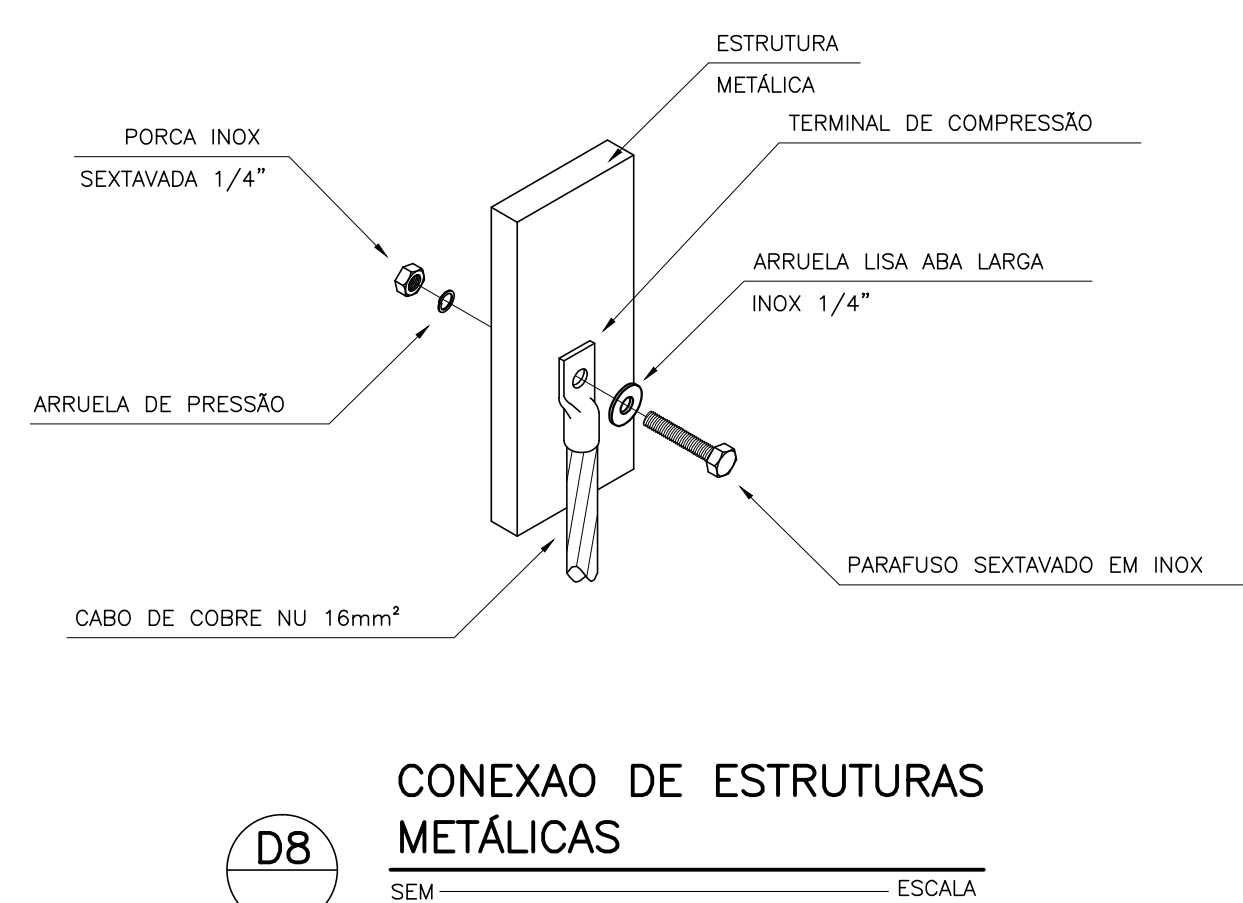
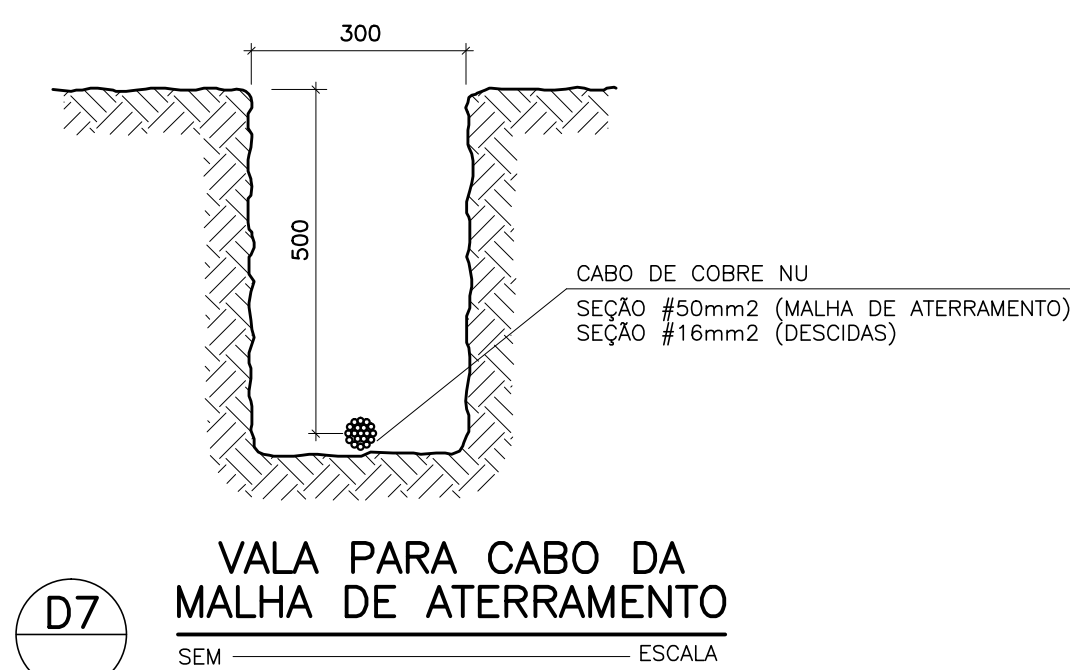


NOTAS:

- 1- TODAS AS ESTRUTURAS METÁLICAS EXISTENTES NAS COBERTURAS DA EDIFICAÇÃO (ANTENAS, PORTAS, ESCADAS, CHAMINÉS E ETC) DEVERÃO SER INTERLIGADOS AO PONTO MAIS PRÓXIMO DO PONTO DE CAPTAÇÃO PARA EQUALIZAÇÃO DE POTENCIAL E ESCOAMENTO DE ALGUMA POSSÍVEL DESCARGA.
- 2- TODAS AS TUBULAÇÕES METÁLICAS QUE CRUZAREM COM O ANEL DE ATERRAMENTO DEVERÃO SER INTERLIGADAS AO ANEL DE ATERRAMENTO.
- 3- OS RACKS DO PROJETO DEVERÃO SER INTERLIGADOS A CAIXA DE EQUALIZAÇÃO DE POTENCIAL POR MEIO DE CABO DE COBRE ISOLADO, SEÇÃO 16mm².
- 4- O PROJETO DEVERÁ CONSIDERAR UM RÁTIMO ANUAL E SEMPRE QUE ATINGIDO POR DESCARGA ALIMENTADA, PARA VERIFICAR EVENTUAIS IRREGULARIDADES E GARANTIR A EFICIÊNCIA DO SPDA.
- 5- A FUNÇÃO DO SPDA A PROTEÇÃO DE EQUIPAMENTOS ELÉTRICO-ELETRÔNICOS, PARA TAL, OS INTERESSADOS DEVERÃO ADQUIRIR SUPRESSORES DE SURTOS INDIVIDUAIS.
- 6- O CABO DE COBRE QUE É A SER INSTALADO NAS ELÉTROLÍTIAS METÁLICAS DEVERÁ SER FIXADO A 5 CM DO PISO.

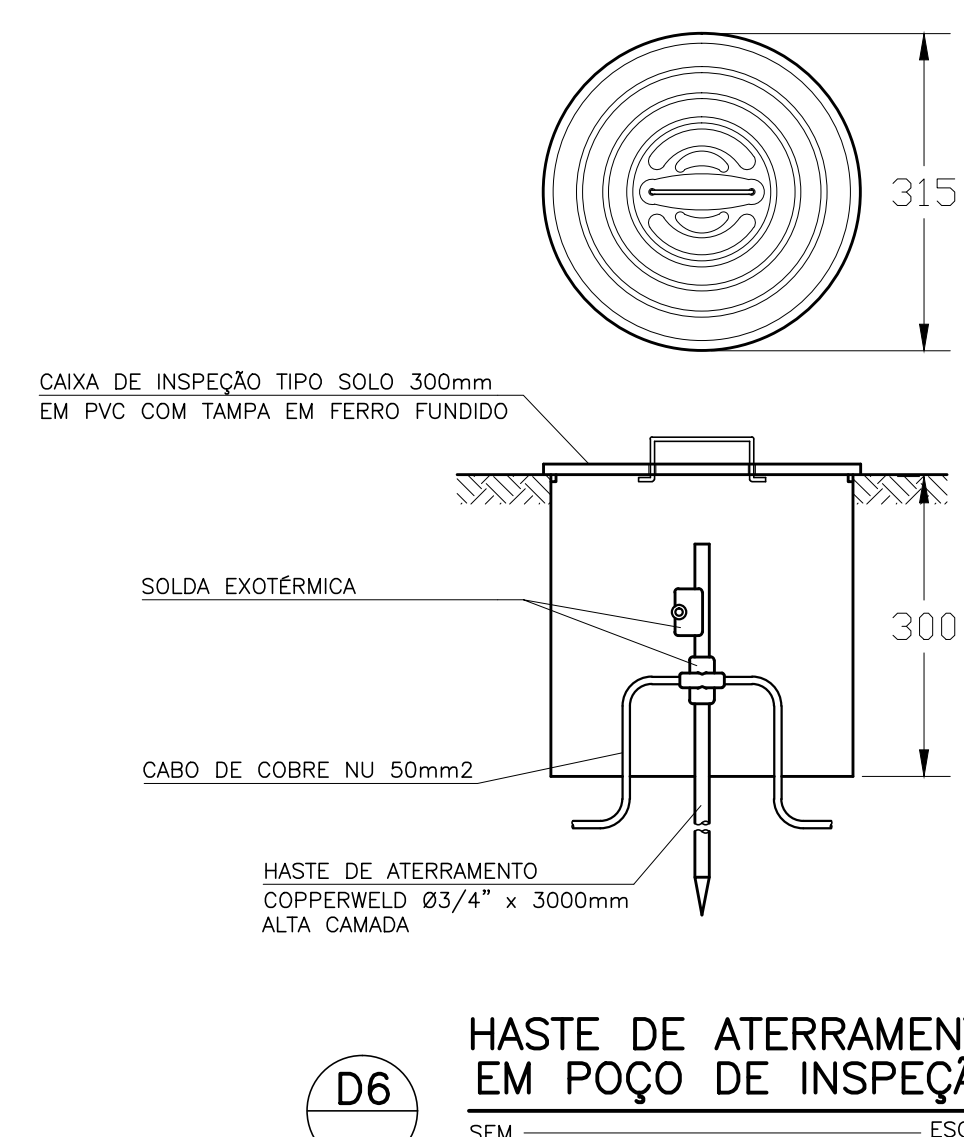

REV.	DATA	DESCRIÇÃO DO TRABALHO E/OU REVISÃO
0	22/07/14	EMISSÃO INICIAL - PROJETO EXECUTIVO

OBSERVAÇÕES

INFORMAÇÕES GERAIS			
TIPO DA OBRA:	Projeto específico:	ÁREA DO TERRENO:	1288,90 m²
ÁREA DE PROJEÇÃO:	1288,90 m²	NÚMERO DE PAVIMENTOS:	01
ÁREA A CONSTRUIR:	0	ÁREA TOTAL:	3866,70 m²
ÁREA A DEMOUIR:	0	ENDEREÇO:	Rua de Bahia nº 1

Eficácia 
Projetos e Consultoria

R. DR. JARBAS VIDAL GOMES,
Nº 30 - SALA 410 - CIDADE NOVA
BELO HORIZONTE/MG
TELEFAX: (31) 3484-3443
fabricio.lima@eficiaciaprojetos.com.br

RESP. TÉCNICO


FABRÍCIO SILVA LIMA
ENG. ELETRICISTA
CREA 80.082/D-MG

FÁBIO JOSÉ MACIEL DE OLIVEIRA
ENG. ELETRICISTA
CREA 117.192/D-MG

APROVAÇÃO DO ORGÃO DE ORIGEM	
ASSINATURA	SETOR
SETOR	

SUPERVISÃO DO PROJETO		
ASSINATURAS	SPV	ALEXANDRE BUSTAMANTE CAU-MG: 64313-0
	GRG	MARIA AMÉLIA VIEIRA MAIA CAU-MG: 7778-0
	DESC	NAÉLIA PORTUGAL PIRES MASP: 1 164 870-6

DEPARTAMENTO DE OBRAS PÚBLICAS DO ESTADO DE MINAS GERAIS					
IDENTIFICADOR	BELO HORIZONTE ANEXO BIBLIOTECA PÚBLICA REFORMA <small>RUA DO SAHARA Nº 589 - 8 FUNÇÕES</small>			PROJETO	007/2013
				DATA	FEV/2013
CONTEUDO	SIMBOLOGIA, NOTAS E DETALHES			MODAL	SPD
				POSLA	01/05



DEOP-MG