


PLANTA 1º PAVIMENTO – eixos 1 a 13  
escala 1:50

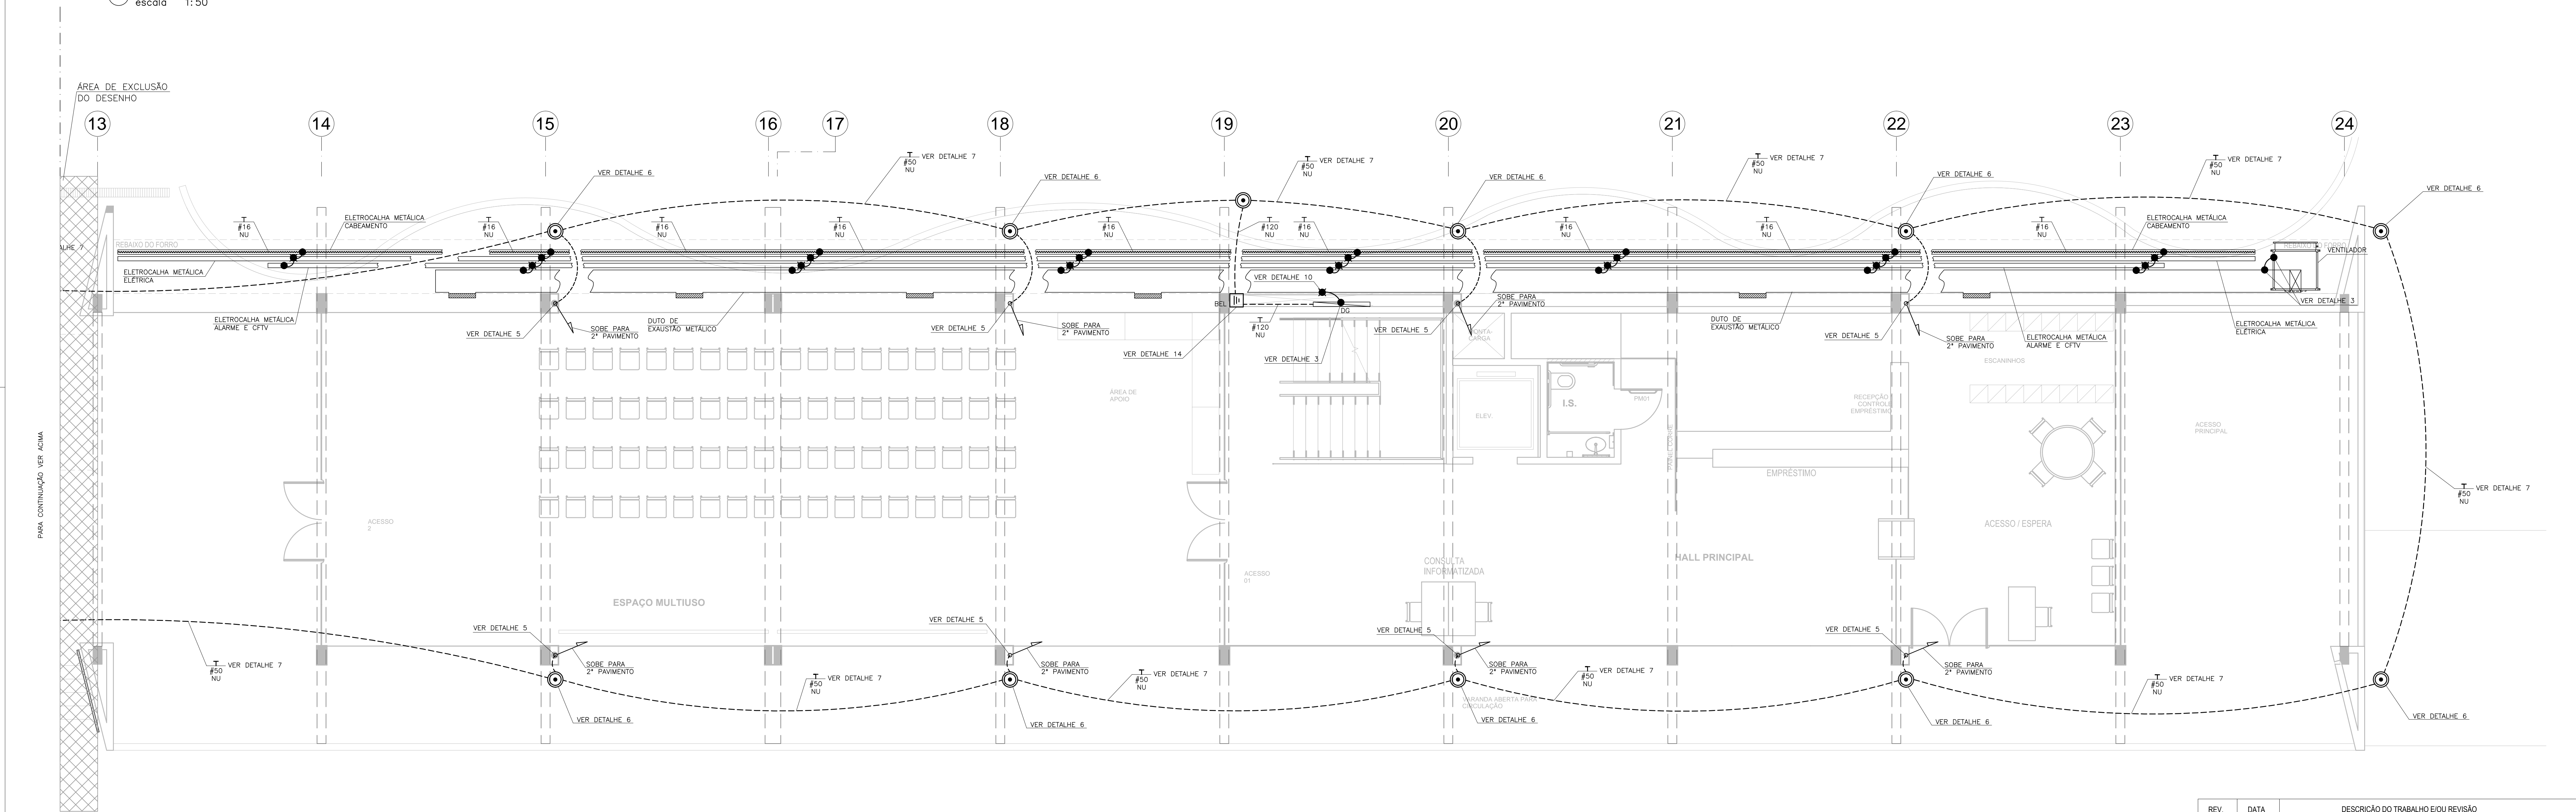

PLANTA 1º PAVIMENTO – eixos 13 a 24  
escala 1:50

NOTA  
VER FOLHA 01/05 PARA DETALHES DE INSTALAÇÃO.

REV	DATA	DESCRIÇÃO DO TRABALHO E/OU REVISÃO
0	22/07/14	EMISSION INICIAL - PROJETO EXECUTIVO

OBSERVAÇÕES

INFORMAÇÕES GERAIS			
Tipo da obra:	Projeto específico	Área do terreno:	1208,90m²
Área de projeção:	1208,90m²	Número de pavimentos:	3
Área a construir:	0	Área total:	3608,76m²
Área a demorar:	0	Endereço:	Rua da Bahia nº 1889

**eficácia**  
Projetos e Consultoria

R. DR. JARBAS VIDAL GOMES,  
Nº 30 - SALA 410 - CIDADE NOVA  
BELO HORIZONTE/MG  
TELEFAX: (31) 3488-3443  
fabricio.lima@eficiaproyectos.com.br

RESP. TÉCNICO

FABRICIO SILVA LIMA  
ENG. ELETRICISTA  
CREA 80.082/D-MG

FÁBIO JOSÉ MAGIEL DE OLIVEIRA  
ENG. ELETRICISTA  
CREA 117.192/D-MG

APROVAÇÃO DO ÓRGÃO DE ORIGEM	

SUPERVISÃO DO PROJETO	

DEPARTAMENTO DE OBRAS PÚBLICAS DO ESTADO DE MINAS GERAIS			
BELO HORIZONTE ANEXO BIBLIOTECA PÚBLICA REFORMA RUA DA BAHIA, Nº 1889 - 8.º ANDAR/38000		PROJETO	007/2013
SPDA - ATERRAMENTO		DATA	FEV/2013
		SPD	
		05/05	

