


PLANTA 2º PAVIMENTO - eixos 1 a 13
escala 1:50

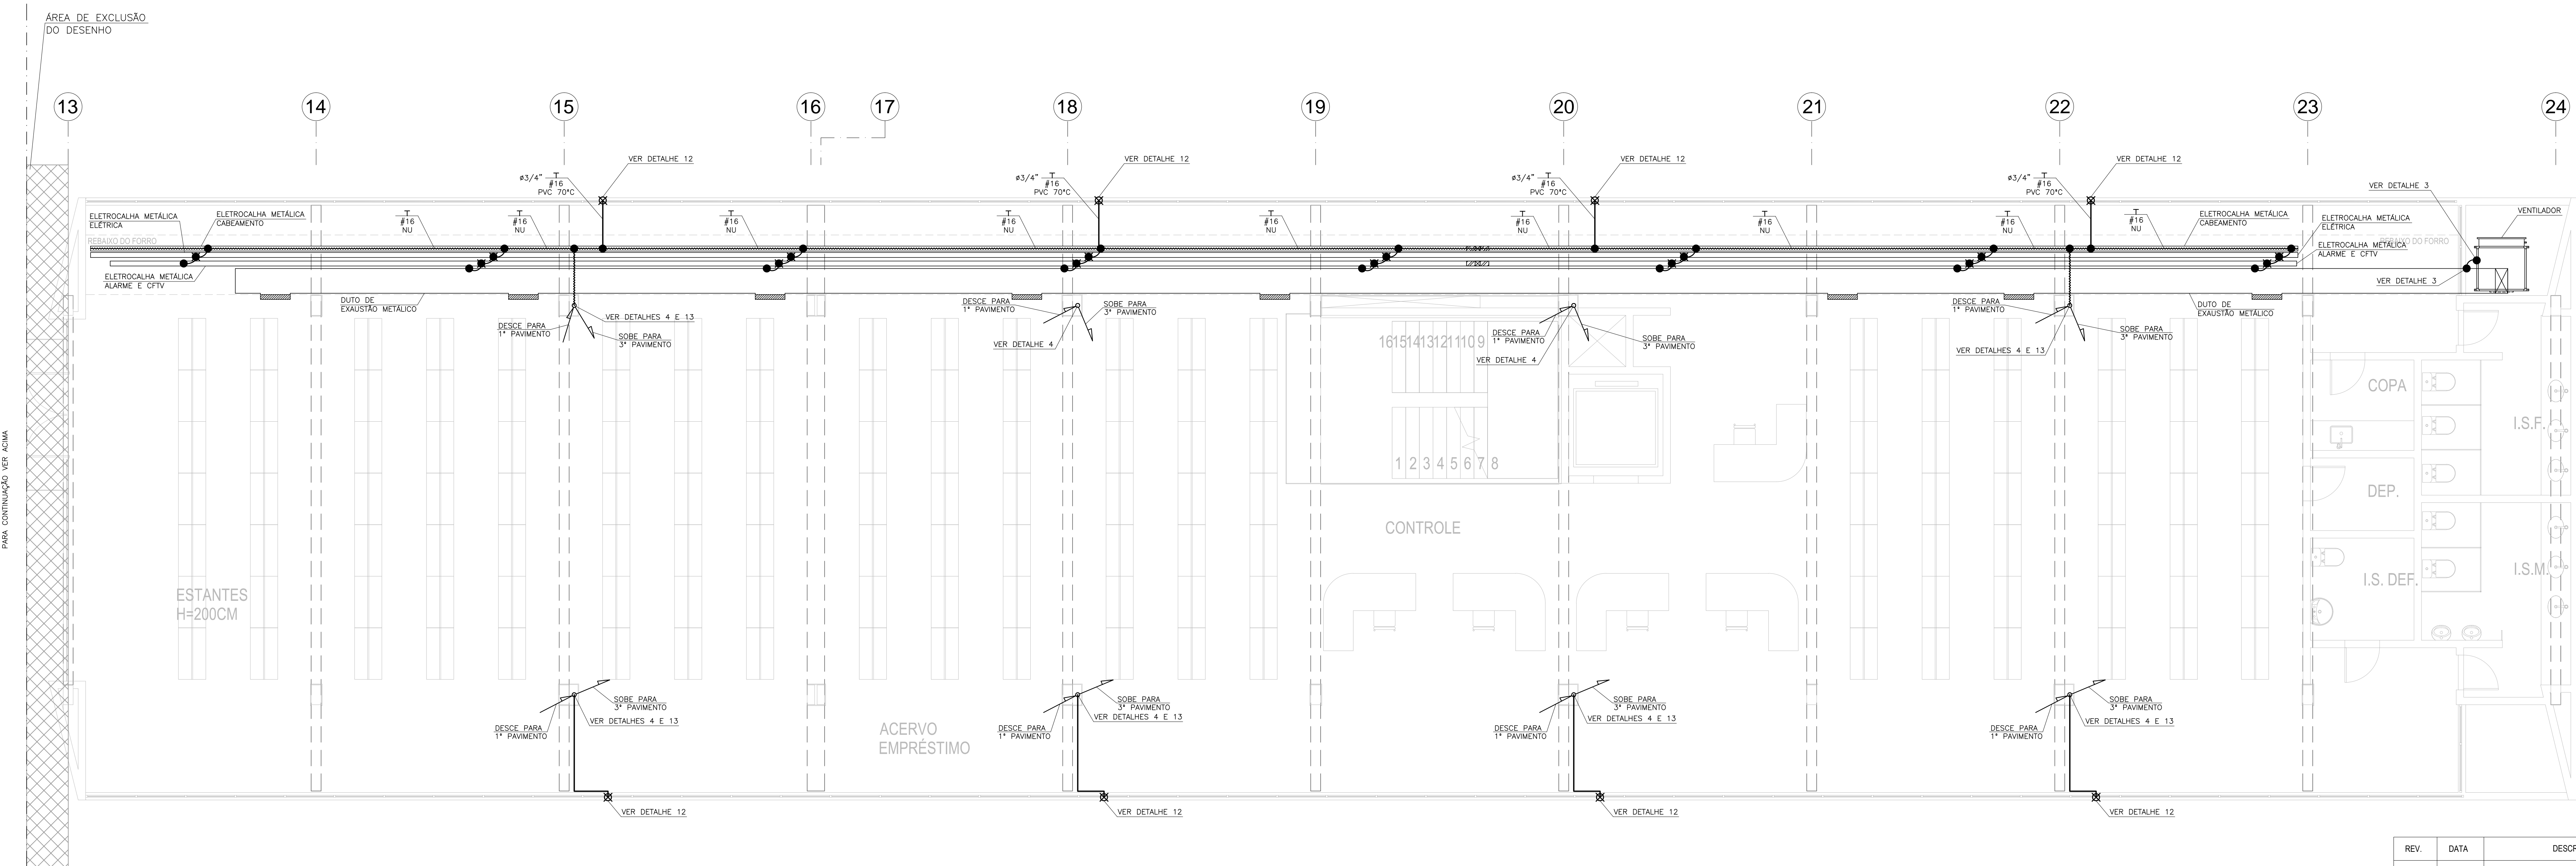

PLANTA 2º PAVIMENTO - eixos 13 a 24
escala 1:50

NOTA
VER FOLHA 01/05 PARA DETALHES DE INSTALAÇÃO.

REV	DATA	DESCRIÇÃO DO TRABALHO E/OU REVISÃO
0	22/07/14	EMISSION INICIAL - PROJETO EXECUTIVO

OBSERVAÇÕES

INFORMAÇÕES GERAIS			
Tipo da obra:	Projeto específico	Área do terreno:	1200,00m²
Área de projeção:	1200,00m²	Número de pavimentos:	3
Área a construir:	0	Área total:	3600,76m²
Área a demorar:	0	Endereço:	Rua de Belo nº 1489

eficácia
Projetos e Consultoria

R. DR. JARIBAS VIDAL GOMES,
Nº 30 - SALA 410 - CIDADE NOVA
BELO HORIZONTE/MG
TELEFAX: (31) 3484-3443
fabricio.lima@eficaciaprojetos.com.br

RESP. TÉCNICO

FABRICIO SILVA LIMA
ENG. ELETRICISTA
CREA 80.082/D-MG

FÁBIO JOSÉ MAGIEL DE OLIVEIRA
ENG. ELETRICISTA
CREA 117.192/D-MG

APROVAÇÃO DO ORGÃO DE ORIGEM	
ASSINATURA	DATA

SUPERVISÃO DO PROJETO	
ASSINATURA	DATA
ALEXANDRE BUSTAMANTE	CAU-MG: 64313-0
MARIA AMÉLIA VIEIRA MAIA	CAU-MG: 7778-0
ANAÉLIA PORTUGAL PIRES	MASP: 1.164.870-6

DEPARTAMENTO DE OBRAS PÚBLICAS DO ESTADO DE MINAS GERAIS			
BELO HORIZONTE ANEXO BIBLIOTECA PÚBLICA REFORMA		PROJETO	007/2013
RUA DA BAHIA, Nº 1389 - B. ENCONTRO		DATA	FEV/2013
SPDA - DESCIDAS E ATERRAMENTO DAS ELETROCALHAS - 2º PAVIMENTO		SPD	
		DATA	04/05

