



PLANTA 3º PAVIMENTO – eixos 1 a 13
escala 1:50

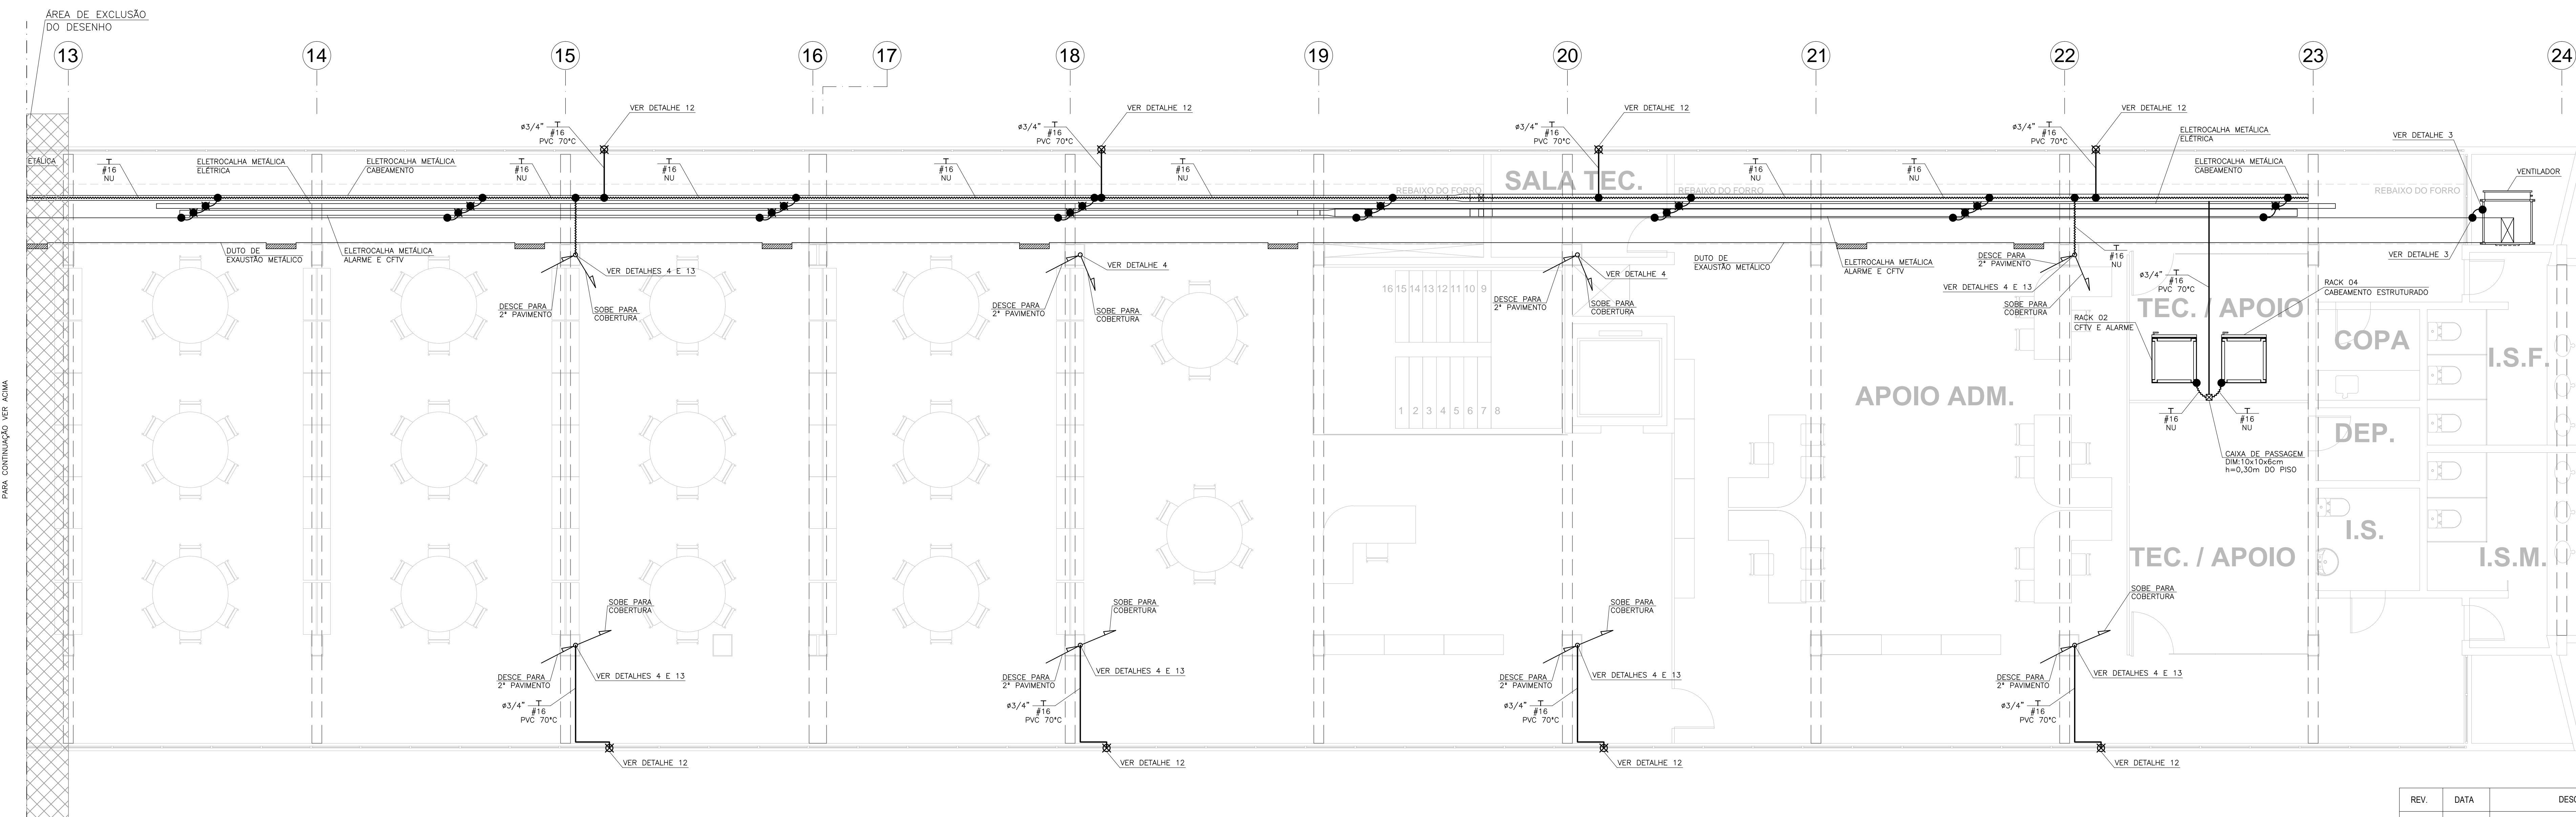

PLANTA 3º PAVIMENTO – eixos 13 a 24
escala 1:50

NOTA
VER FOLHA 01/05 PARA DETALHES DE INSTALAÇÃO.

REV	DATA	DESCRIÇÃO DO TRABALHO E/OU REVISÃO
0	22/07/14	EMISSION INICIAL - PROJETO EXECUTIVO

 OBSERVAÇÕES	INFORMAÇÕES GERAIS				<div>eficácia</div> <div>Projetos e Consultoria</div> <div>R. DR. JARBAS VIDAL GOMES, Nº 30 - SALA 410 - CIDADE NOVA BELO HORIZONTE/MG TELEFAX: (31) 3484-3443 fabricio.lima@eficaciaconsultas.com.br</div>	RES. TÉCNICO	APROVAÇÃO DO ÓRGÃO DE ORIGEM				SUPERVISÃO DO PROJETO				BELO HORIZONTE ANEXO BIBLIOTECA PÚBLICA REFORMA		PROJETO	007/2013	
	TIPO DA OBRA:	Projeto específico	ÁREA DO TERRENO:	1208,90m²			ELABORADO	APPROVADO	ELABORADO	APPROVADO	ALEXANDRE BUSTAMANTE	CAU-MG: 64313-0	FEV/2013	SPD					
	ÁREA DE PROJEÇÃO:	1208,90m²	NÚMERO DE PAVIMENTOS:	3			R. DR. JARBAS VIDAL GOMES, Nº 30 - SALA 410 - CIDADE NOVA BELO HORIZONTE/MG TELEFAX: (31) 3484-3443 fabricio.lima@eficaciaconsultas.com.br	FABRÍCIO SILVA LIMA	FÁBIO JOSÉ MACIEL DE OLIVEIRA	MARIA AMÉLIA VIEIRA MAIA	CAU-MG: 7778-0	NÁELIA PORTUGAL PIRES	MASP: 1.164.870-6						
	ÁREA A CONSTRUIR:	0	ÁREA TOTAL:	3808,76m²			END. ELETRICISTA	END. ELETRICISTA	END. ELETRICISTA	END. ELETRICISTA									
	ÁREA A DEMOLIR:	0	ENDEREÇO:	Rua da Bahia nº 1489			CREA 80.082/D-MG	CREA 117.192/D-MG											