


PLANTA COBERTURA – eixos 1 a 13
escala 1:50

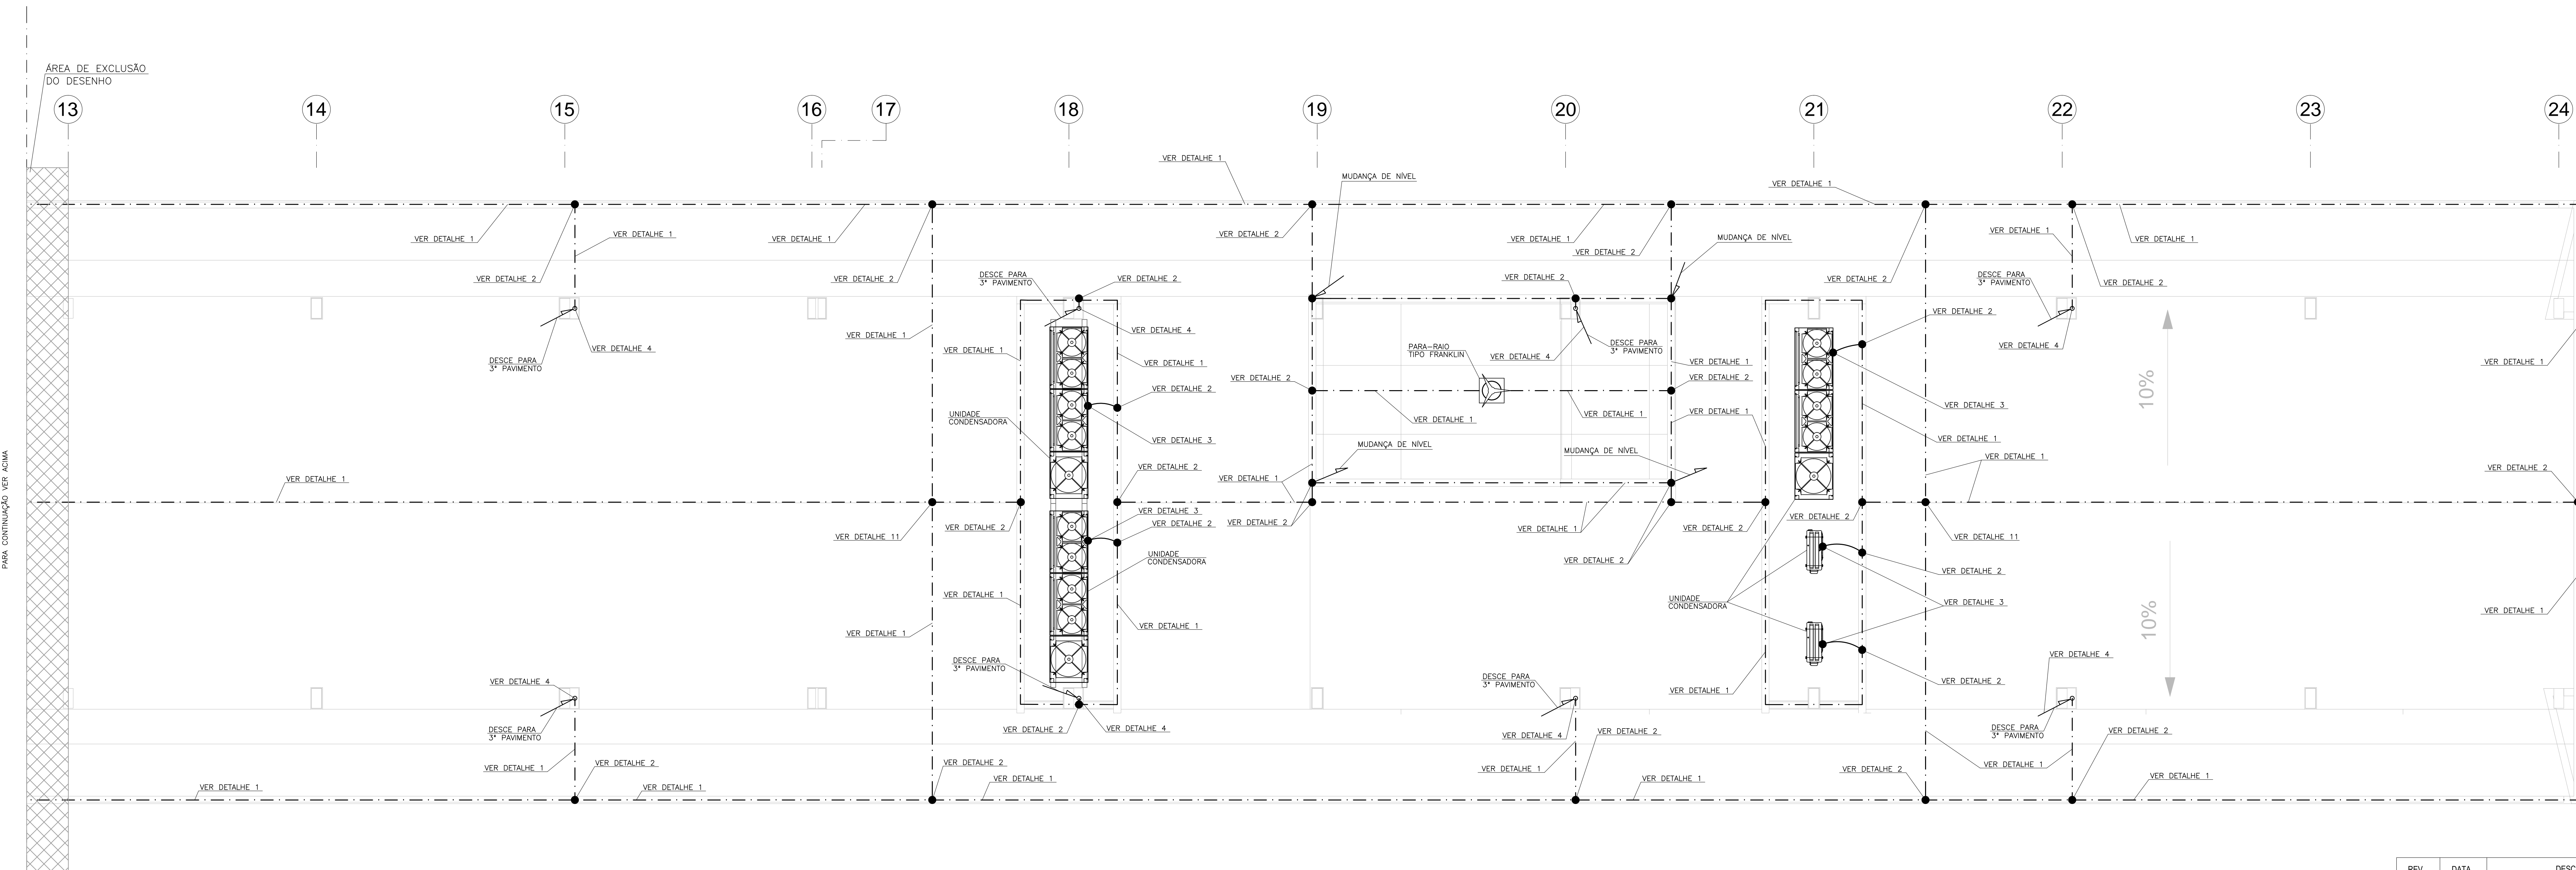

PLANTA COBERTURA – eixos 13 a 24
escala 1:50

NOTA
VER FOLHA 01/05 PARA DETALHES DE INSTALAÇÃO.

REV	DATA	DESCRIÇÃO DO TRABALHO E/OU REVISÃO
0	22/07/14	EMISSÃO INICIAL - PROJETO EXECUTIVO

OBSERVAÇÕES

INFORMAÇÕES GERAIS			
TIPO DA OBRA:	Projeto específico	ÁREA DO TERRENO:	1208,90m²
ÁREA DE PROJEÇÃO:	1208,90m²	NÚMERO DE PAVIMENTOS:	3
ÁREA A CONSTRUIR:	0	ÁREA TOTAL:	3608,76m²
ÁREA A DEMOLIR:	0	ENDEREÇO:	Rua de Bahia nº 1489

eficácia
Projetos e Consultoria

R. DR. JARBAS VIDAL GOMES,
Nº 30 - SALA 410 - CIDADE NOVA
BELO HORIZONTE/MG
TELEFAX: (31) 3488-3443
fabricio.lima@eficiaciaprojetos.com.br

RESP. TÉCNICO	
FABRICIO SILVA LIMA ENG. ELETRICISTA CREA 80.082/D-MG	FÁBIO JOSÉ MAGIEL DE OLIVEIRA ENG. ELETRICISTA CREA 117.192/D-MG

APROVAÇÃO DO ÓRGÃO DE ORIGEM	

SUPERVISÃO DO PROJETO	
ALEXANDRE BUSTAMANTE CAU-MG: 64313-0	
MARIA AMÉLIA VIEIRA MAIA CAU-MG: 7778-0	
NAÉLIA PORTUGAL PIRES MASP: 1.164.870-6	

DEPARTAMENTO DE OBRAS PÚBLICAS DO ESTADO DE MINAS GERAIS			
BELO HORIZONTE ANEXO BIBLIOTECA PÚBLICA REFORMA RUA DA BAHIA, Nº 1489 - IL. ENCONTADOS		PROJETO	007/2013
SPDA - CAPTAÇÃO		DATA	FEV/2013
		SPD	
		02/05	

